

Il Comune di Cremona
per una Mobilità più sostenibile

I GRANDI CANTIERI VIABILISTICI DEL 2024-25 E I PROSSIMI PASSI



DICEMBRE 2025



I “Grandi cantieri”

PNRR

- Rotatoria Ciria Trebbia;
- Sottopasso e vasca Monviso;
- Via del Porto e Largo Marianai d’Italia;
- Pzz.le Azzuri d’Italia;
- Sottopasso via Bergamo;
- Pista ciclabile Q.re Boschetto;
- Largo Moreni;

Altri cantieri

- Attraversamenti semaforizzati per non vedenti;
- Cavo Cerca – LOTTO 2;
- Bando Arrest – LOTTO 3;

ROTATORIA CIRIA-TREBBIA

Opera finanziata con PNRR: M5.C2.I 2.3.1 Programma innovativo della qualità dell'abitare (PINQUA)

CUP: D11B21000150005


OGGETTO: riqualificazione della rotatoria tra Via Ciria e Via Trebbia. La realizzazione ha previsto la riqualificazione di una rotatoria al fine di favorire la moderazione della velocità veicolare e una migliore regolamentazione della circolazione la sicurezza e la viabilità dell'intersezione.

INIZIO LAVORI 12/06/2024

FINE LAVORI 11/11/2024

IMPORTO TOTALE € 506.892,87

- | | |
|---------------------------------|--------------|
| • PNRR | € 405.994,37 |
| • COMPENSAZIONE PREZZI DL AIUTI | € 81.198,87 |
| • CO-FINANZIMENTO COMUNALE | € 19.699,63 |

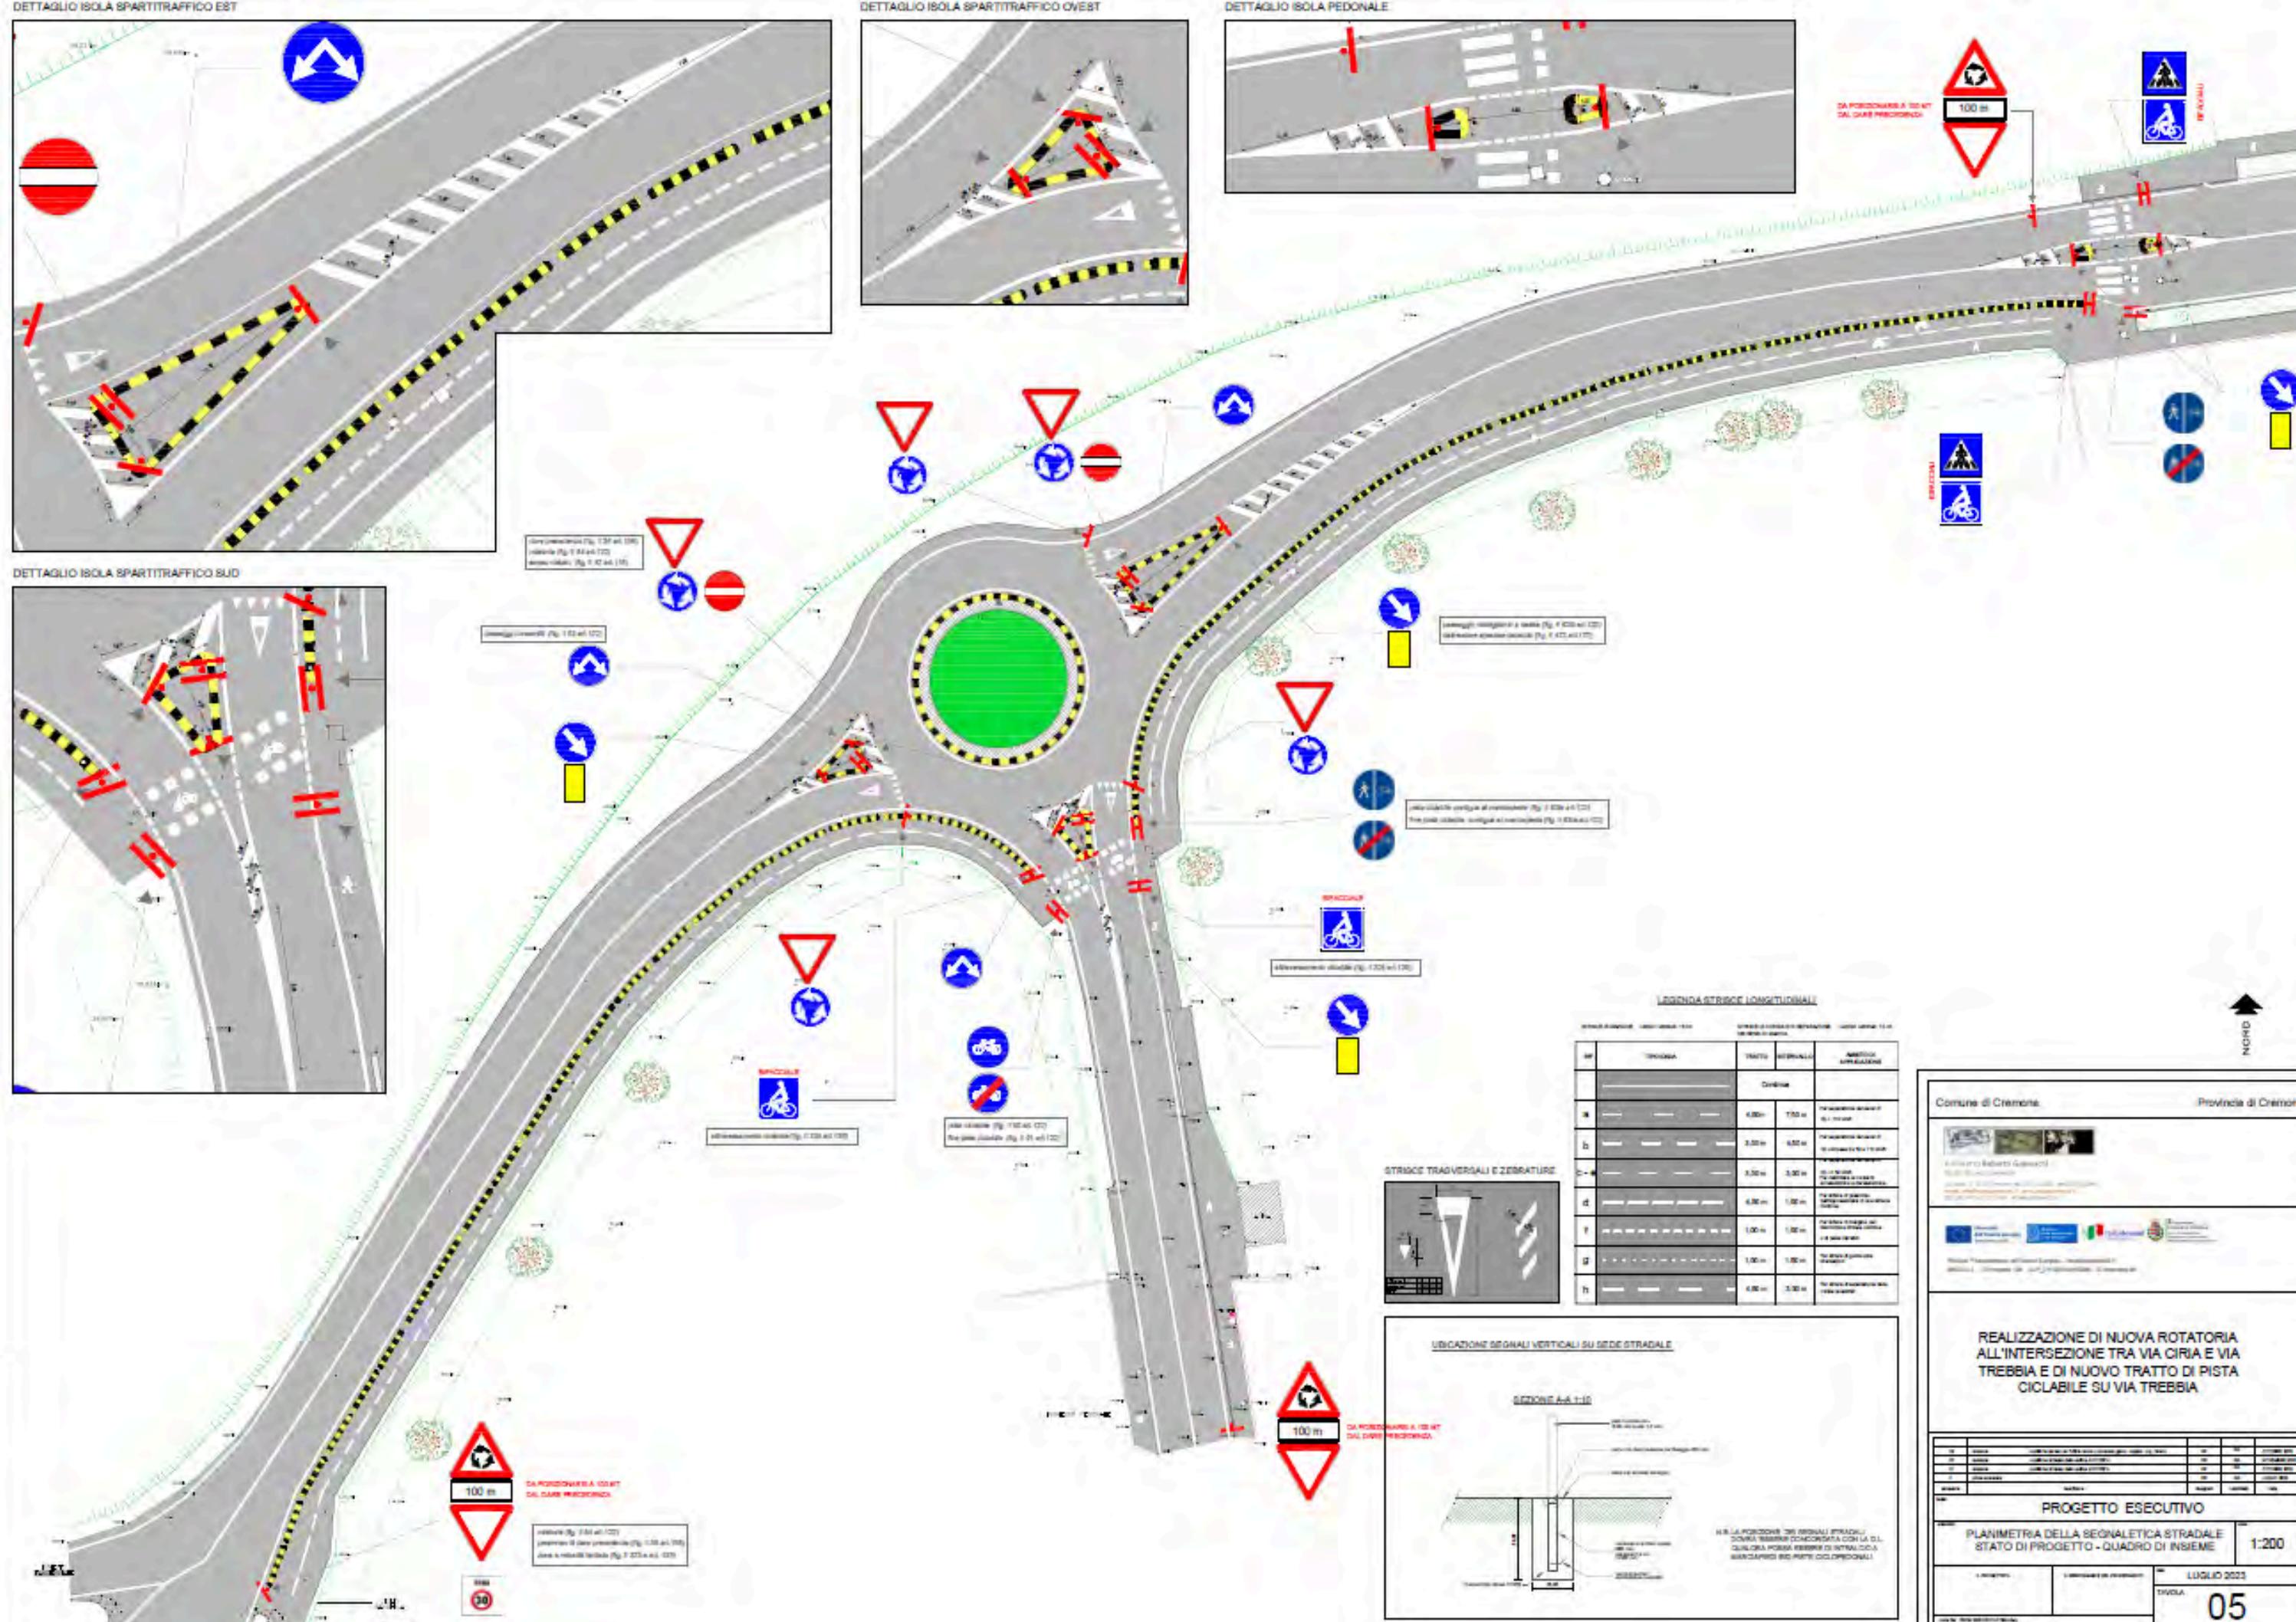

SOTTOPASSO VIA MONVISO


OGGETTO: riqualificazione del sistema di smaltimento acque piovane con la finalità di eliminare il rischio idrogeologico. Realizzazione di una vasca di raccolta delle acque meteoriche mediante vasca naturale-filtro e sistemazione sistema a verde. Risagomatura aree interne a spartitraffico-rotatoria per realizzazione vasche naturali di accumulo.


INIZIO LAVORI 29/05/2024

FINE LAVORI 30/05/2025

IMPORTO TOTALE € 459.320,99

- | | |
|---------------------------------|--------------|
| • PNRR | € 362.434,93 |
| • COMPENSAZIONE PREZZI DL AIUTI | € 72.486,99 |
| • CO-FINANZIMENTO COMUNALE | € 24.399,07 |

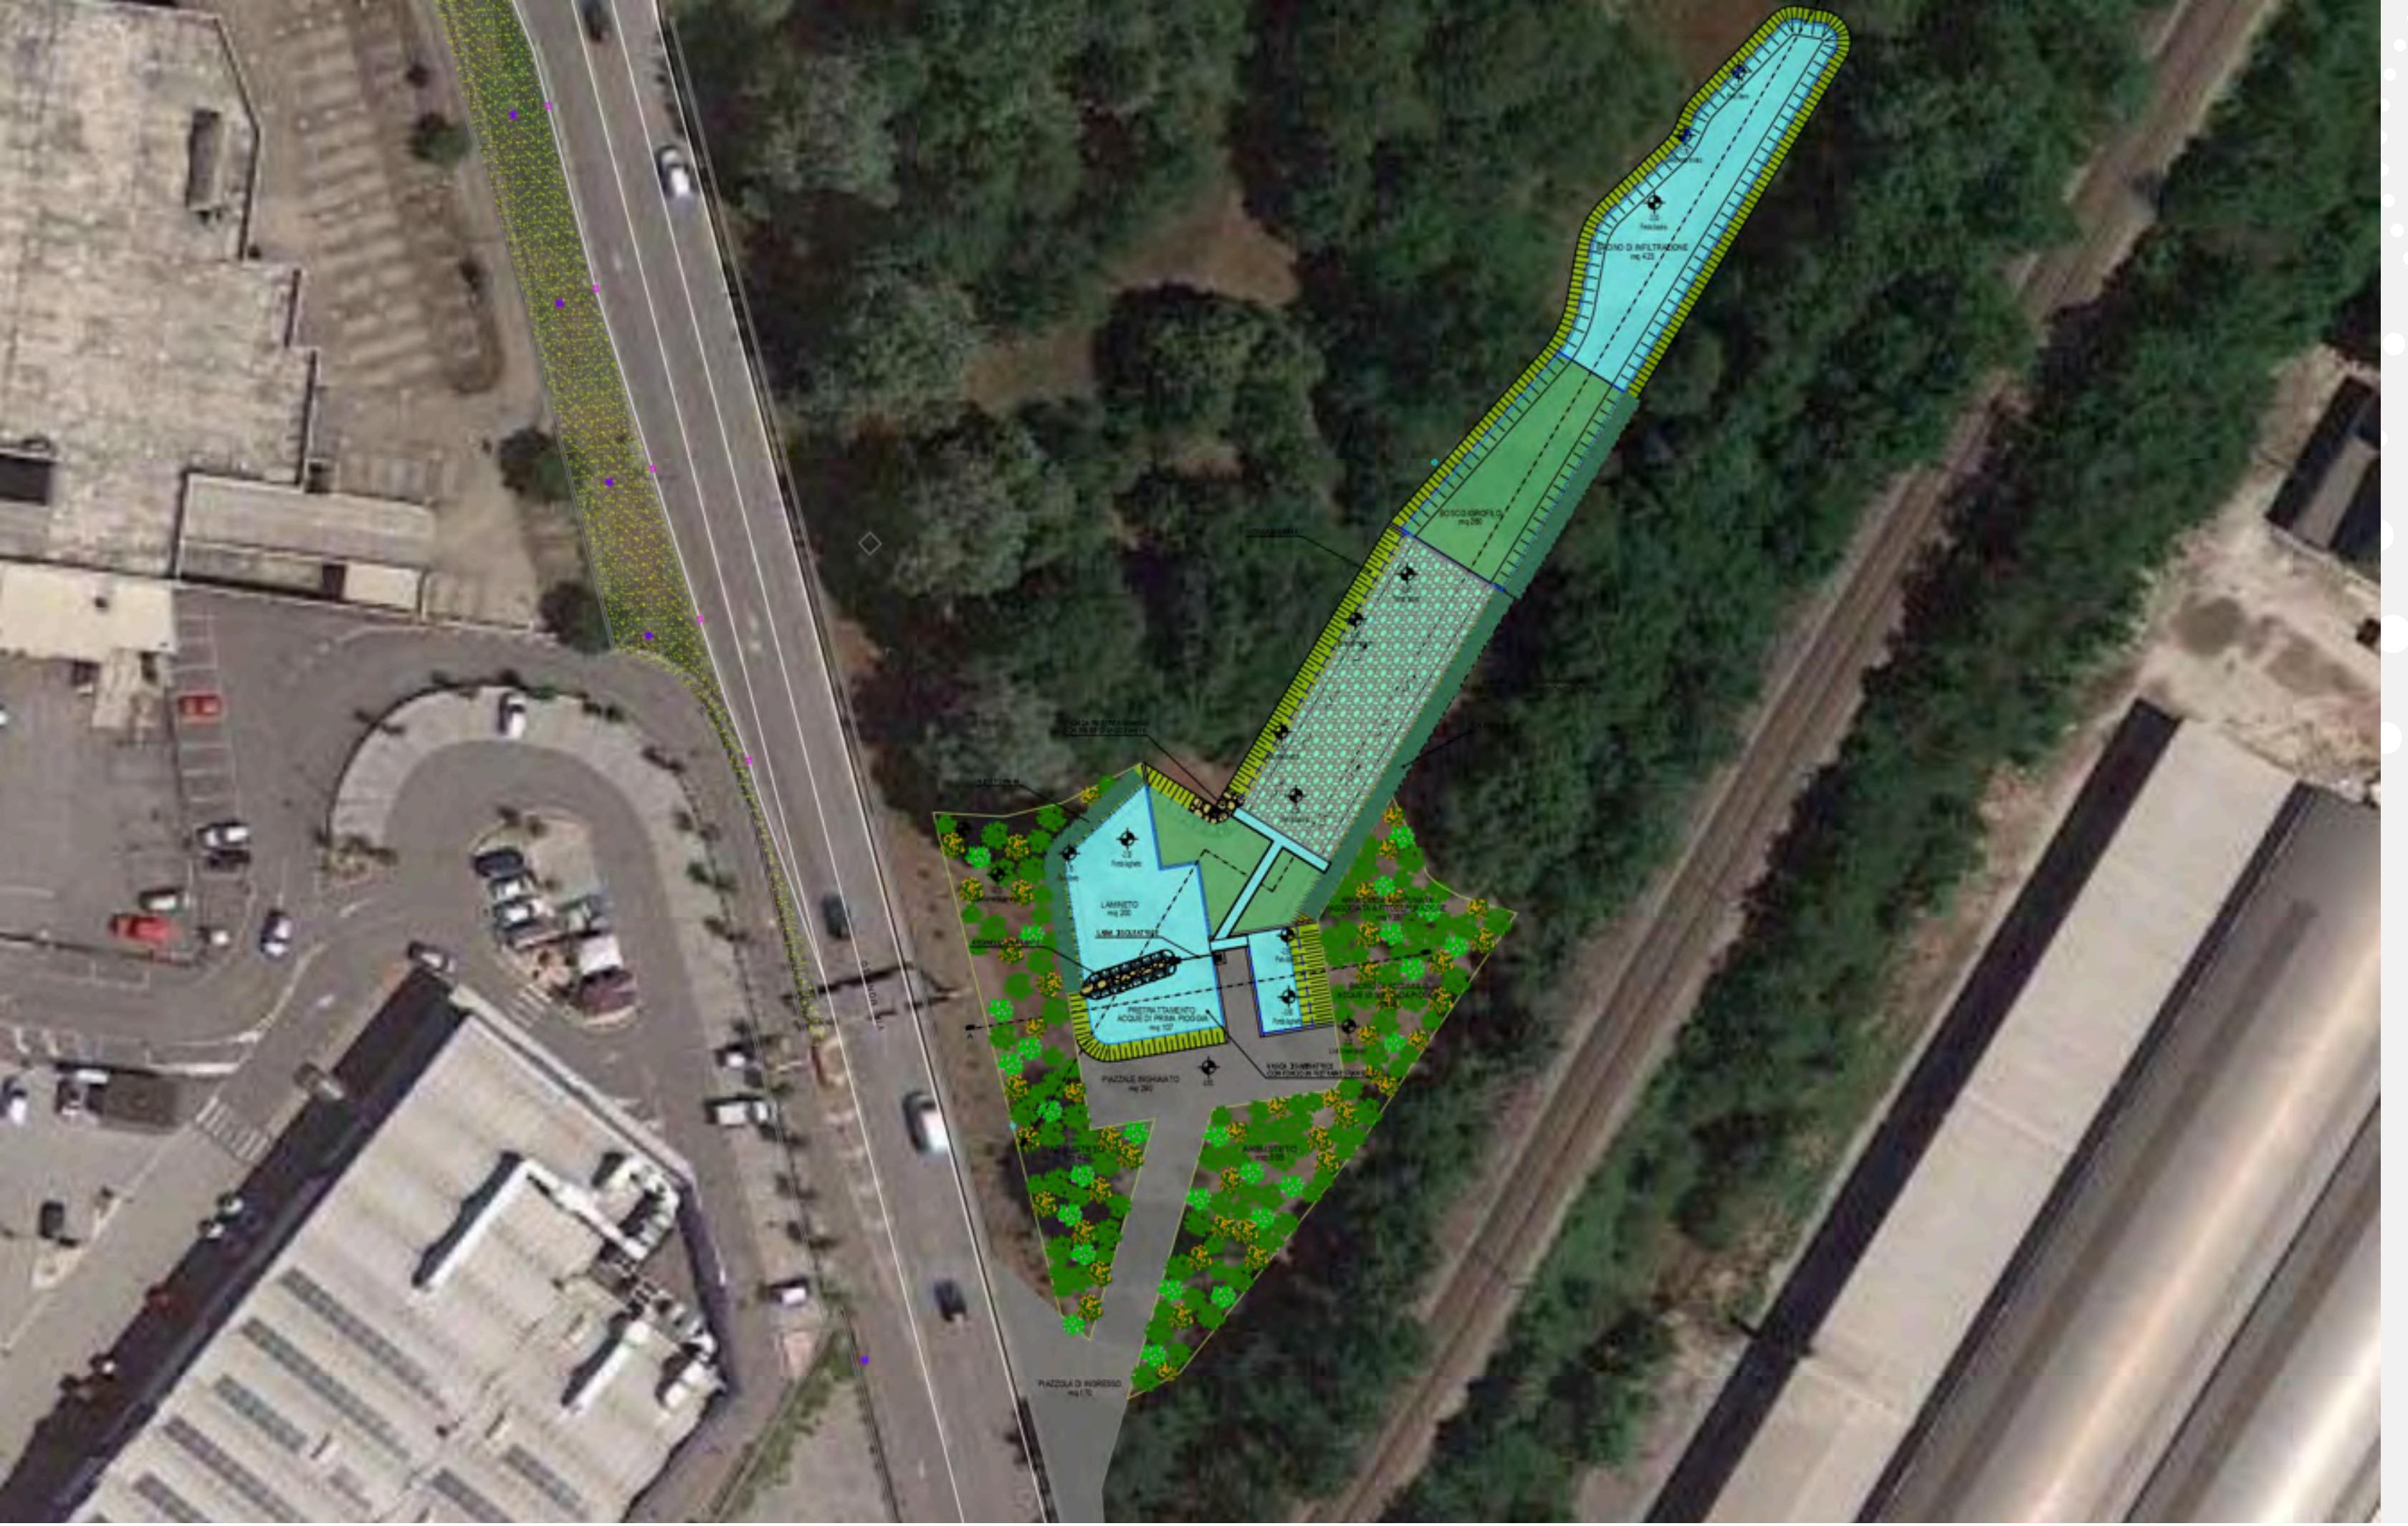

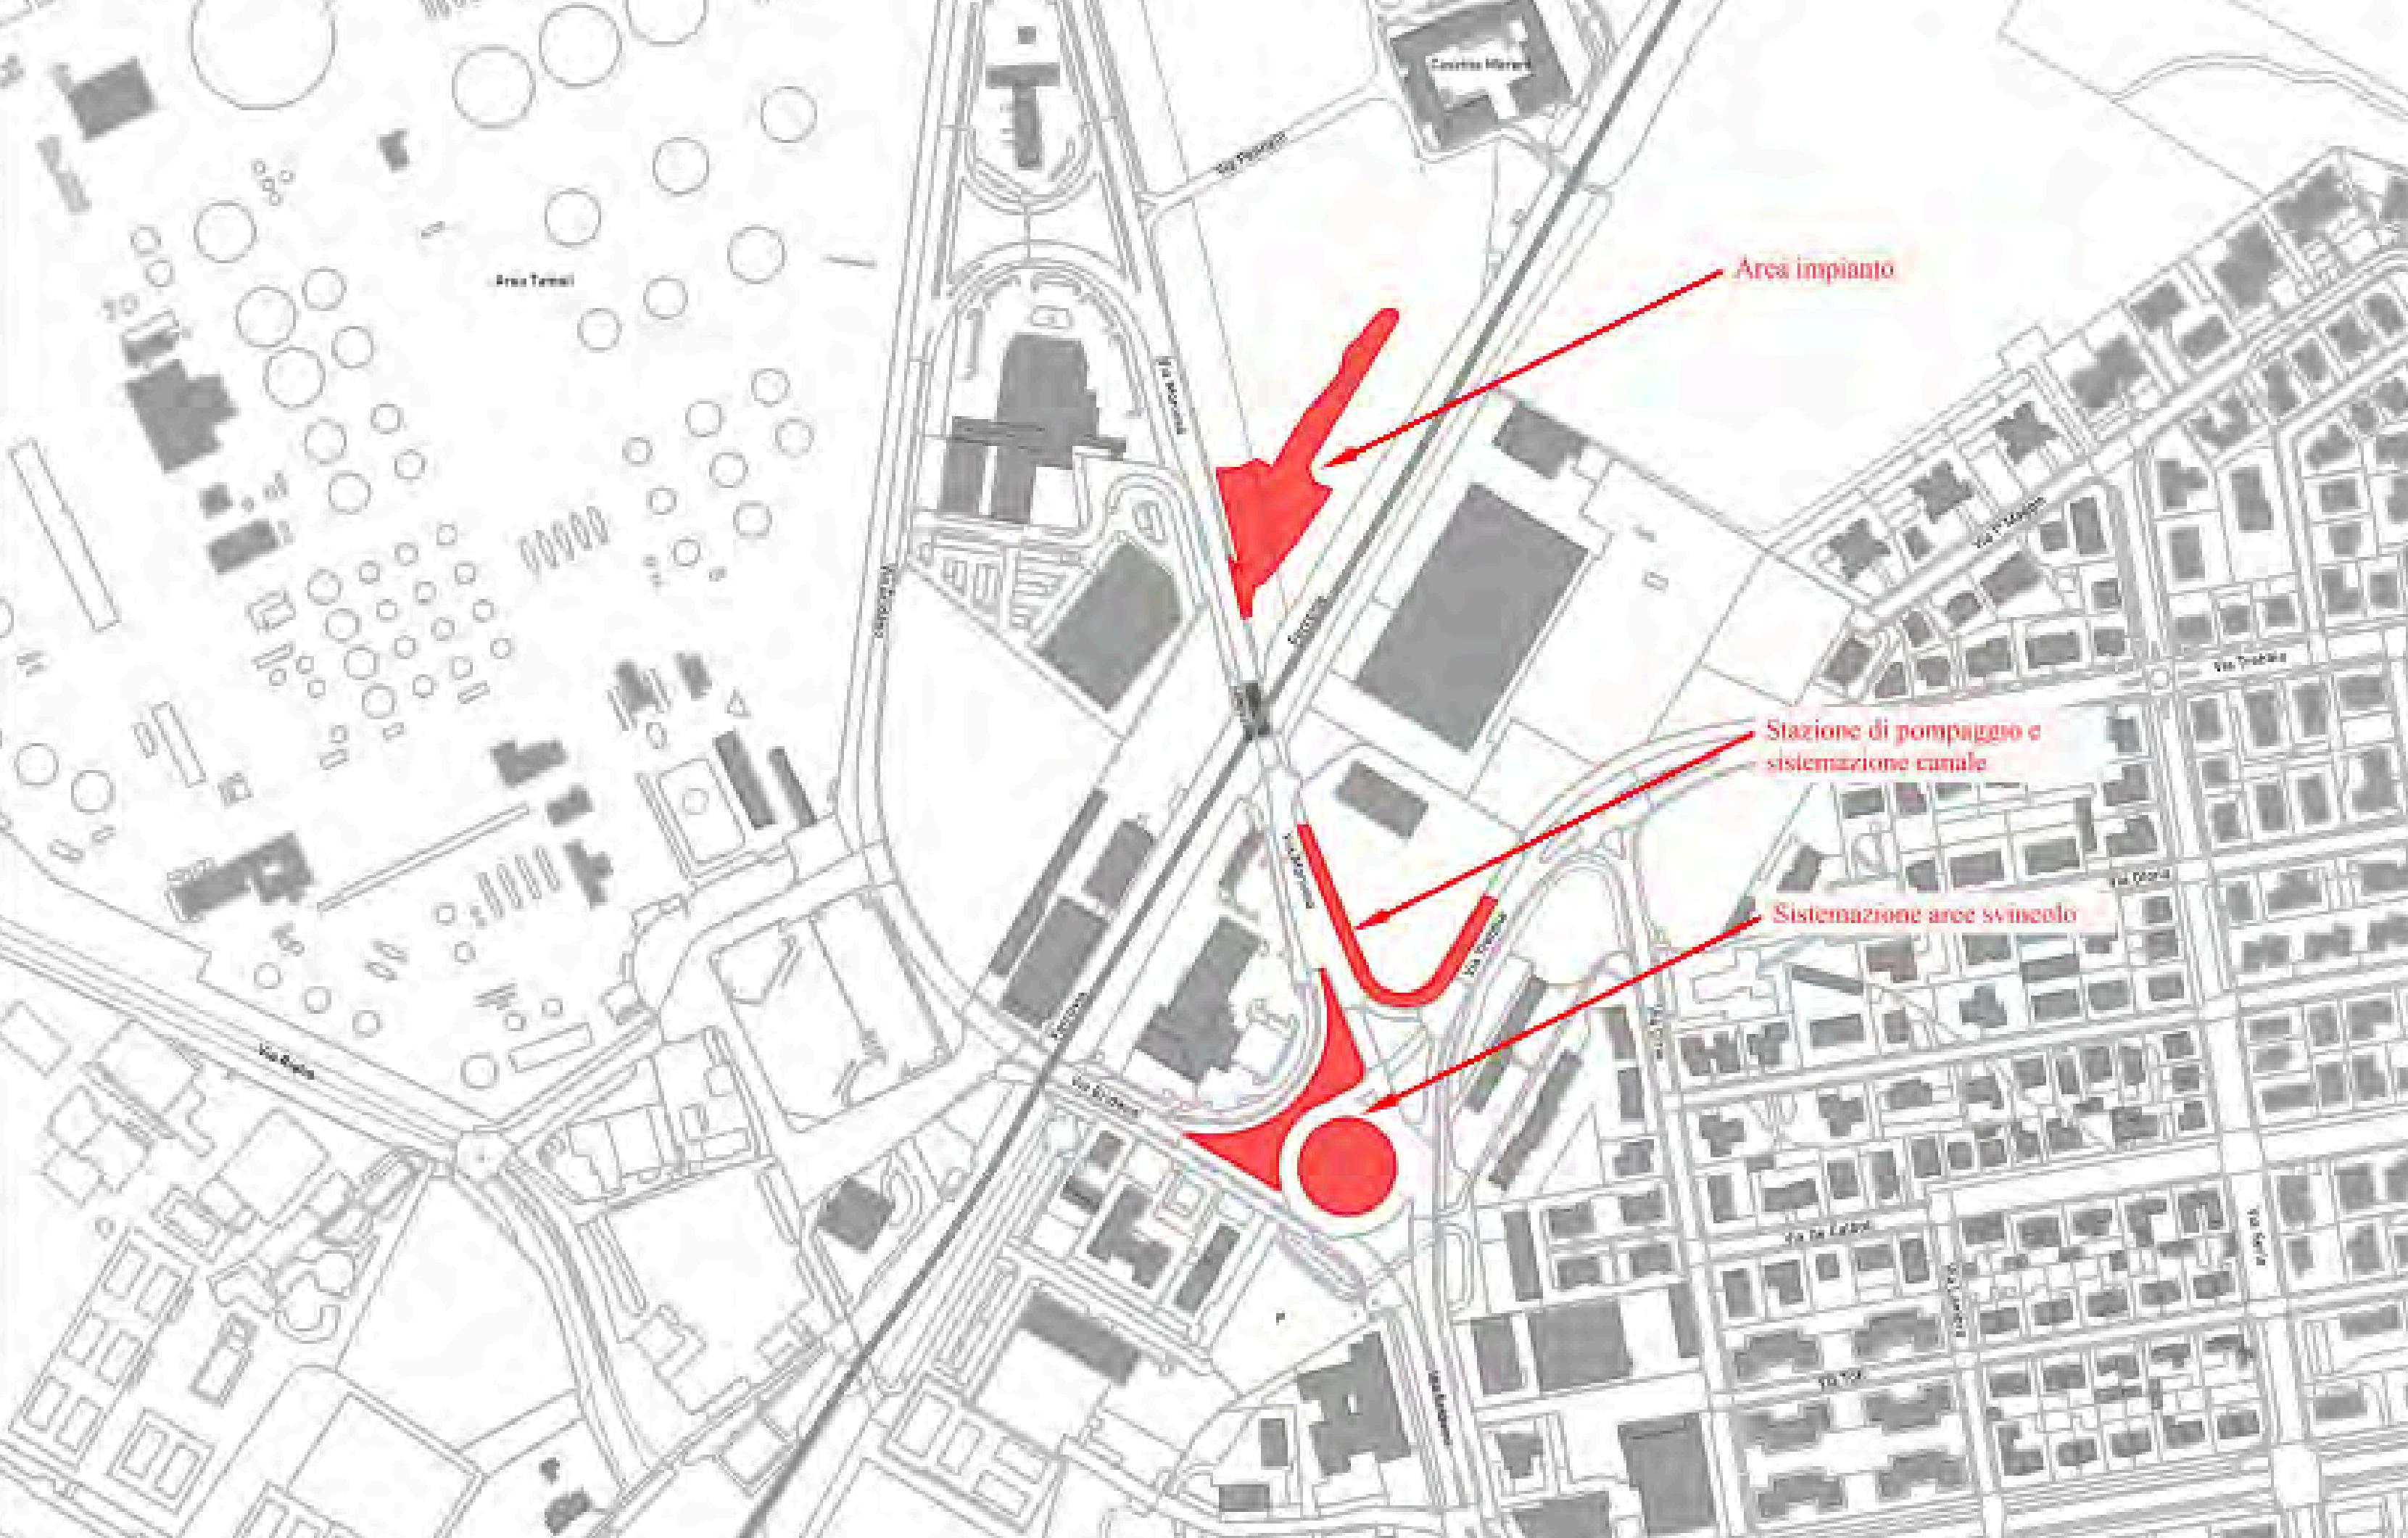

| Cremona

COMUNE DI CREMONA
Settore Mobilità sostenibile,
Verde Pubblico,
Protezione Civile

VIA DEL PORTO E LARGO MARINAI D'ITALIA

Opera finanziata con PNRR: M5.C2.I 2.3.1 Programma innovativo della qualità dell'abitare (PINQUA)
CUP D17H21000440005

OGGETTO: riqualificazione della via del Porto e delle intersezioni con L.go Marinai d'Italia
La realizzazione ha previsto la razionalizzazione degli spazi e una riqualificazione complessiva al fine di favorire la moderazione della velocità veicolare e una migliore regolamentazione della circolazione con miglioramento della sicurezza e viabilità.

INIZIO LAVORI 20/01/2025

FINE LAVORI 31/07/2025

IMPORTO TOTALE € 550.927,23

- | | |
|---------------------------------|--------------|
| • PNRR | € 453.006,15 |
| • COMPENSAZIONE PREZZI DL AIUTI | € 90.601,23 |
| • CO-FINANZIMENTO COMUNALE | € 7.319,85 |



Cremona

COMUNE DI CREMONA
Settore Mobilità sostenibile,
Verde Pubblico,
Protezione Civile

PIAZZALE ATLETI AZZURRI D'ITALIA

Opera finanziata con PNRR: M5.C2.I 2.3.1 Programma innovativo della qualità dell'abitare (PINQUA)
CUP D17H21000400005

OGGETTO: riqualificazione del Piazzale. Porzione di opera ricompresa all'interno della riqualificazione complessiva del centro sportivo limitrofo di competenza del settore programmazione Progettazione Esecuzione . Rifacimento del manto stradale, intervento sulle componenti impiantistiche al fine di una riqualificazione e razionalizzazione degli spazi, ottimizzazione impiantistica e sottoservizi.

INIZIO LAVORI Dicembre 2024

FINE LAVORI Consegna aree Maggio 2025

IMPORTO RELATIVO AL PIAZZALE € 567.881,72 oltre iva

- PNRR

**Cremona**

COMUNE DI CREMONA
Settore Mobilità sostenibile,
Verde Pubblico,
Protezione Civile

SOTTOPASSO VIA BERGAMO

Opera finanziata dal MINT (contributo statale art. 1 comma 139 legge 145 del 2018) -MEDIE OPERE EX PNRR annualità 2023

CUP: D15F22000930001

OGGETTO: riqualificazione del sistema di smaltimento acque piovane con la finalità di eliminare il rischio idrogeologico. Realizzazione di una vasca di raccolta delle acque meteoriche e nuova rete di scarichi.

INIZIO LAVORI 28/01/2025


FINE LAVORI 28/11/2025

IMPORTO TOTALE € 1.010.000

- Contributo Mint € 1.010.000,00


PLANIMETRIA ZONA 1

SCALA 1:200

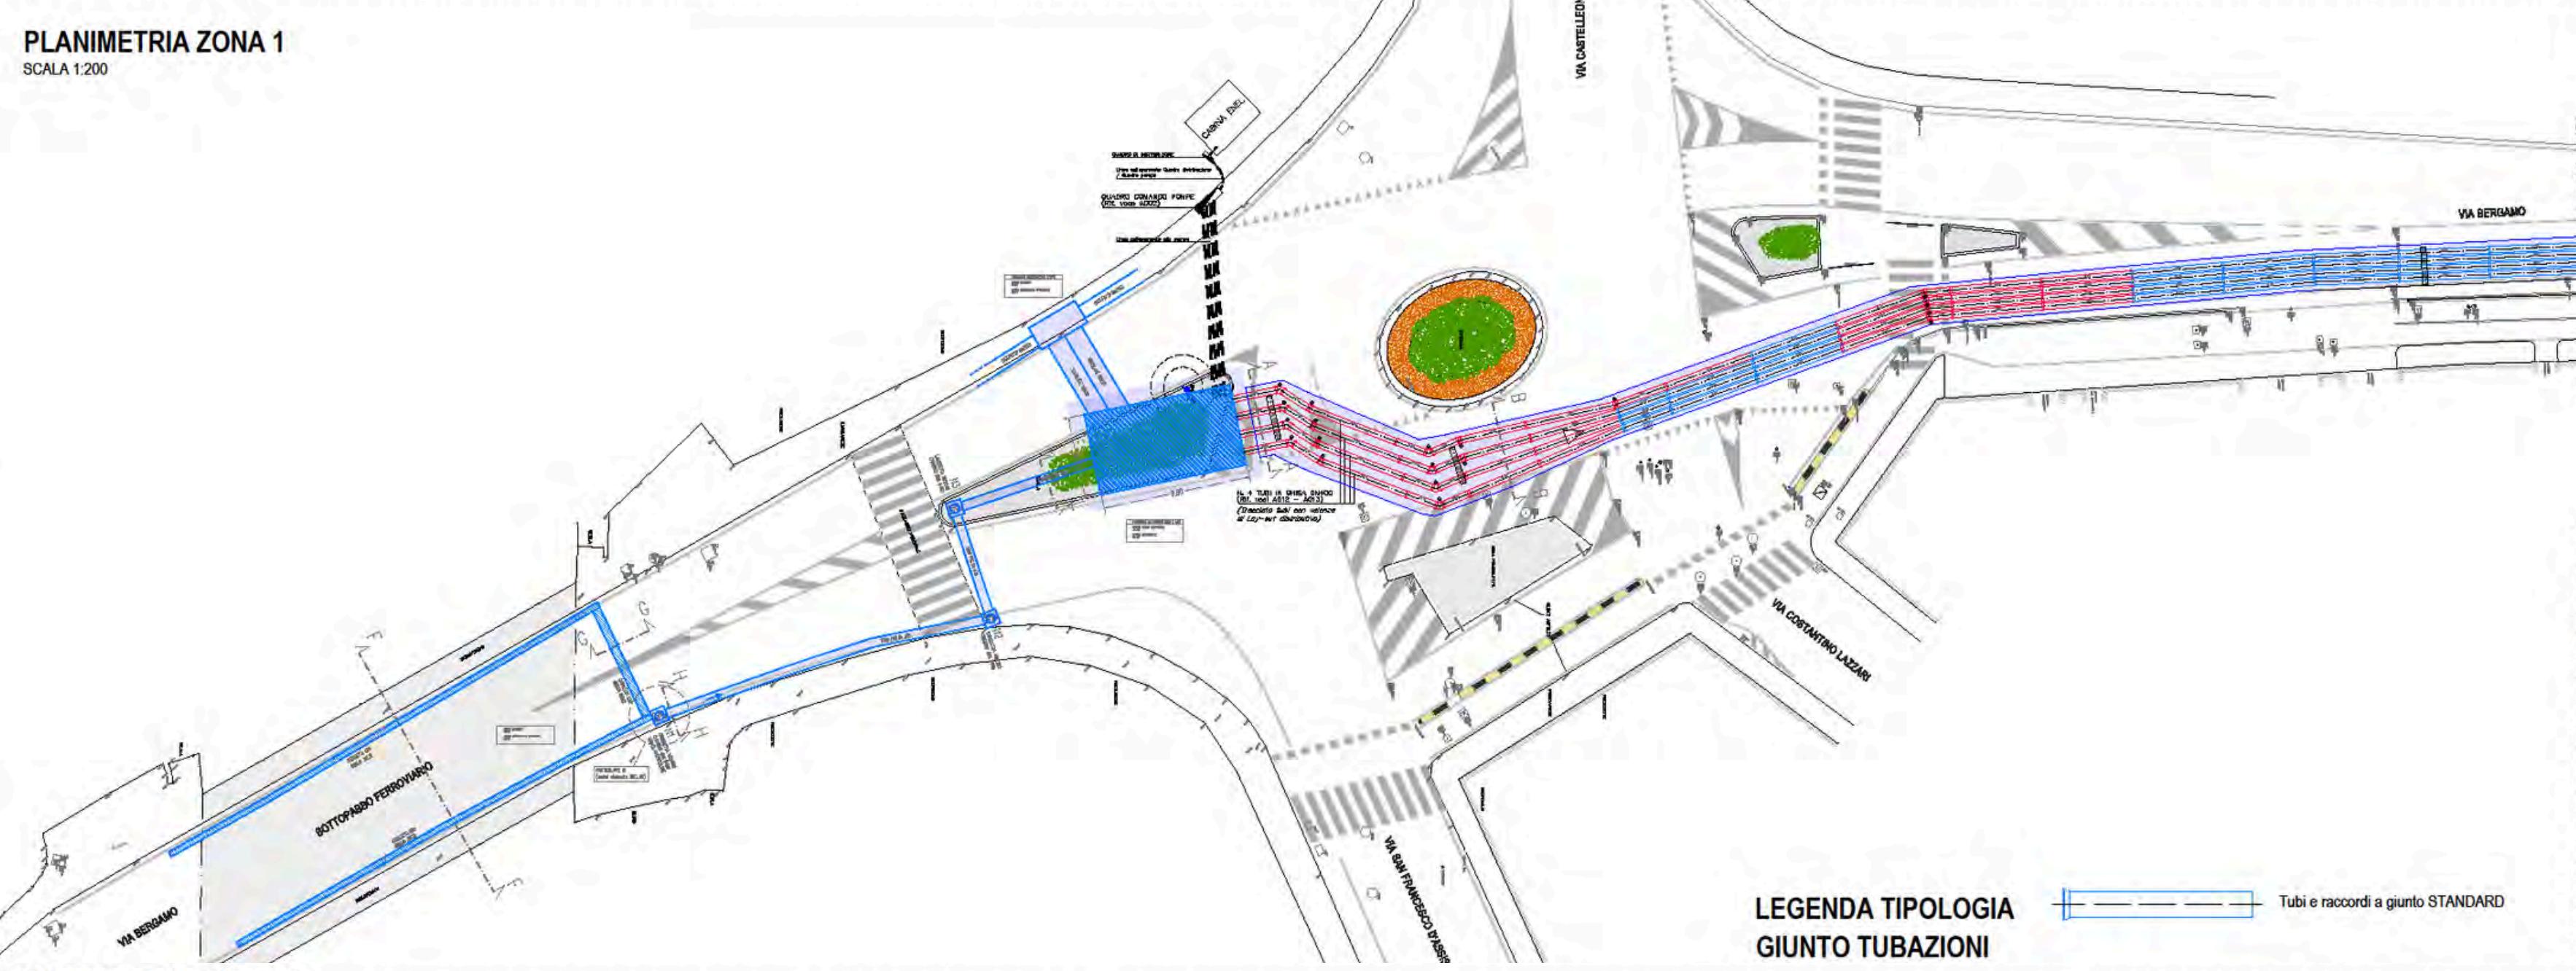

PLANIMETRIA ZONA 2

SCALA 1:200

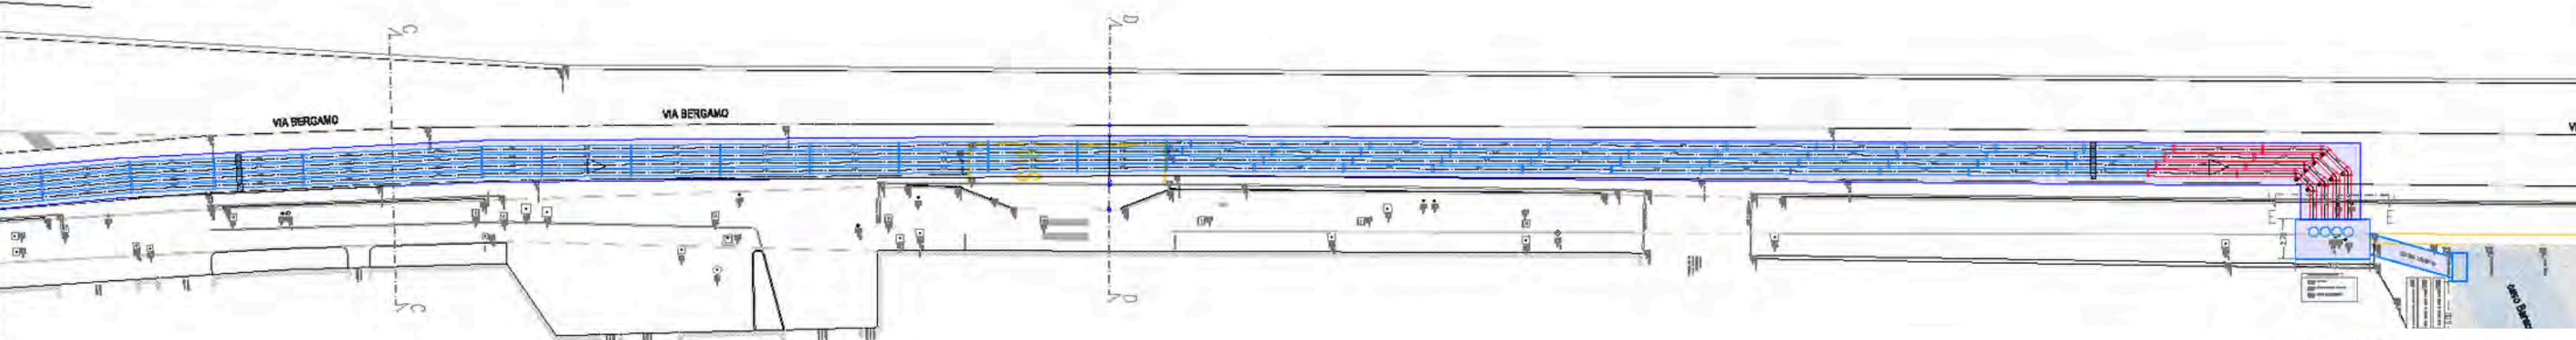

PISTA CICLABILE Q.RE BOSCHETTO

Opera finanziata con PNRR: M5.C2.I 2.1 Investimenti in progetti di rigenerazione urbana, volti a ridurre situazioni di emarginazione e degrado sociale (rigenerazione urbana)

CUP: D11B21000730001

OGGETTO: realizzazione di una pista ciclabile che collega il piazzale Zelioli Lanzini (zona Fiere) e il quartiere Boschetto sino all'intersezione della via Crocile (Scuola Primaria).

INIZIO LAVORI 20/12/2023

FINE LAVORI 19/09/2024

IMPORTO TOTALE € 1.330.000

- | | |
|----------------------------|-------------|
| • Contributo PNRR | € 1.200.000 |
| • CO-FINANZIMENTO COMUNALE | € 130.000 |



Cremona

COMUNE DI CREMONA
Settore Mobilità sostenibile,
Verde Pubblico,
Protezione Civile

LARGO MORENI


OGGETTO: intervento di manutenzione straordinaria con riassetto geometrico della rotatoria di Largo Moreni e sistemazione pista ciclabile e pedonale

INIZIO LAVORI 20/01/2025

FINE LAVORI 16/10/25

IMPORTO TOTALE € 1.651.793,71

- | | |
|----------------------------|----------------|
| • Contributo PNRR | € 1.631.194,26 |
| • CO-FINANZIMENTO COMUNALE | € 20.599,45 |

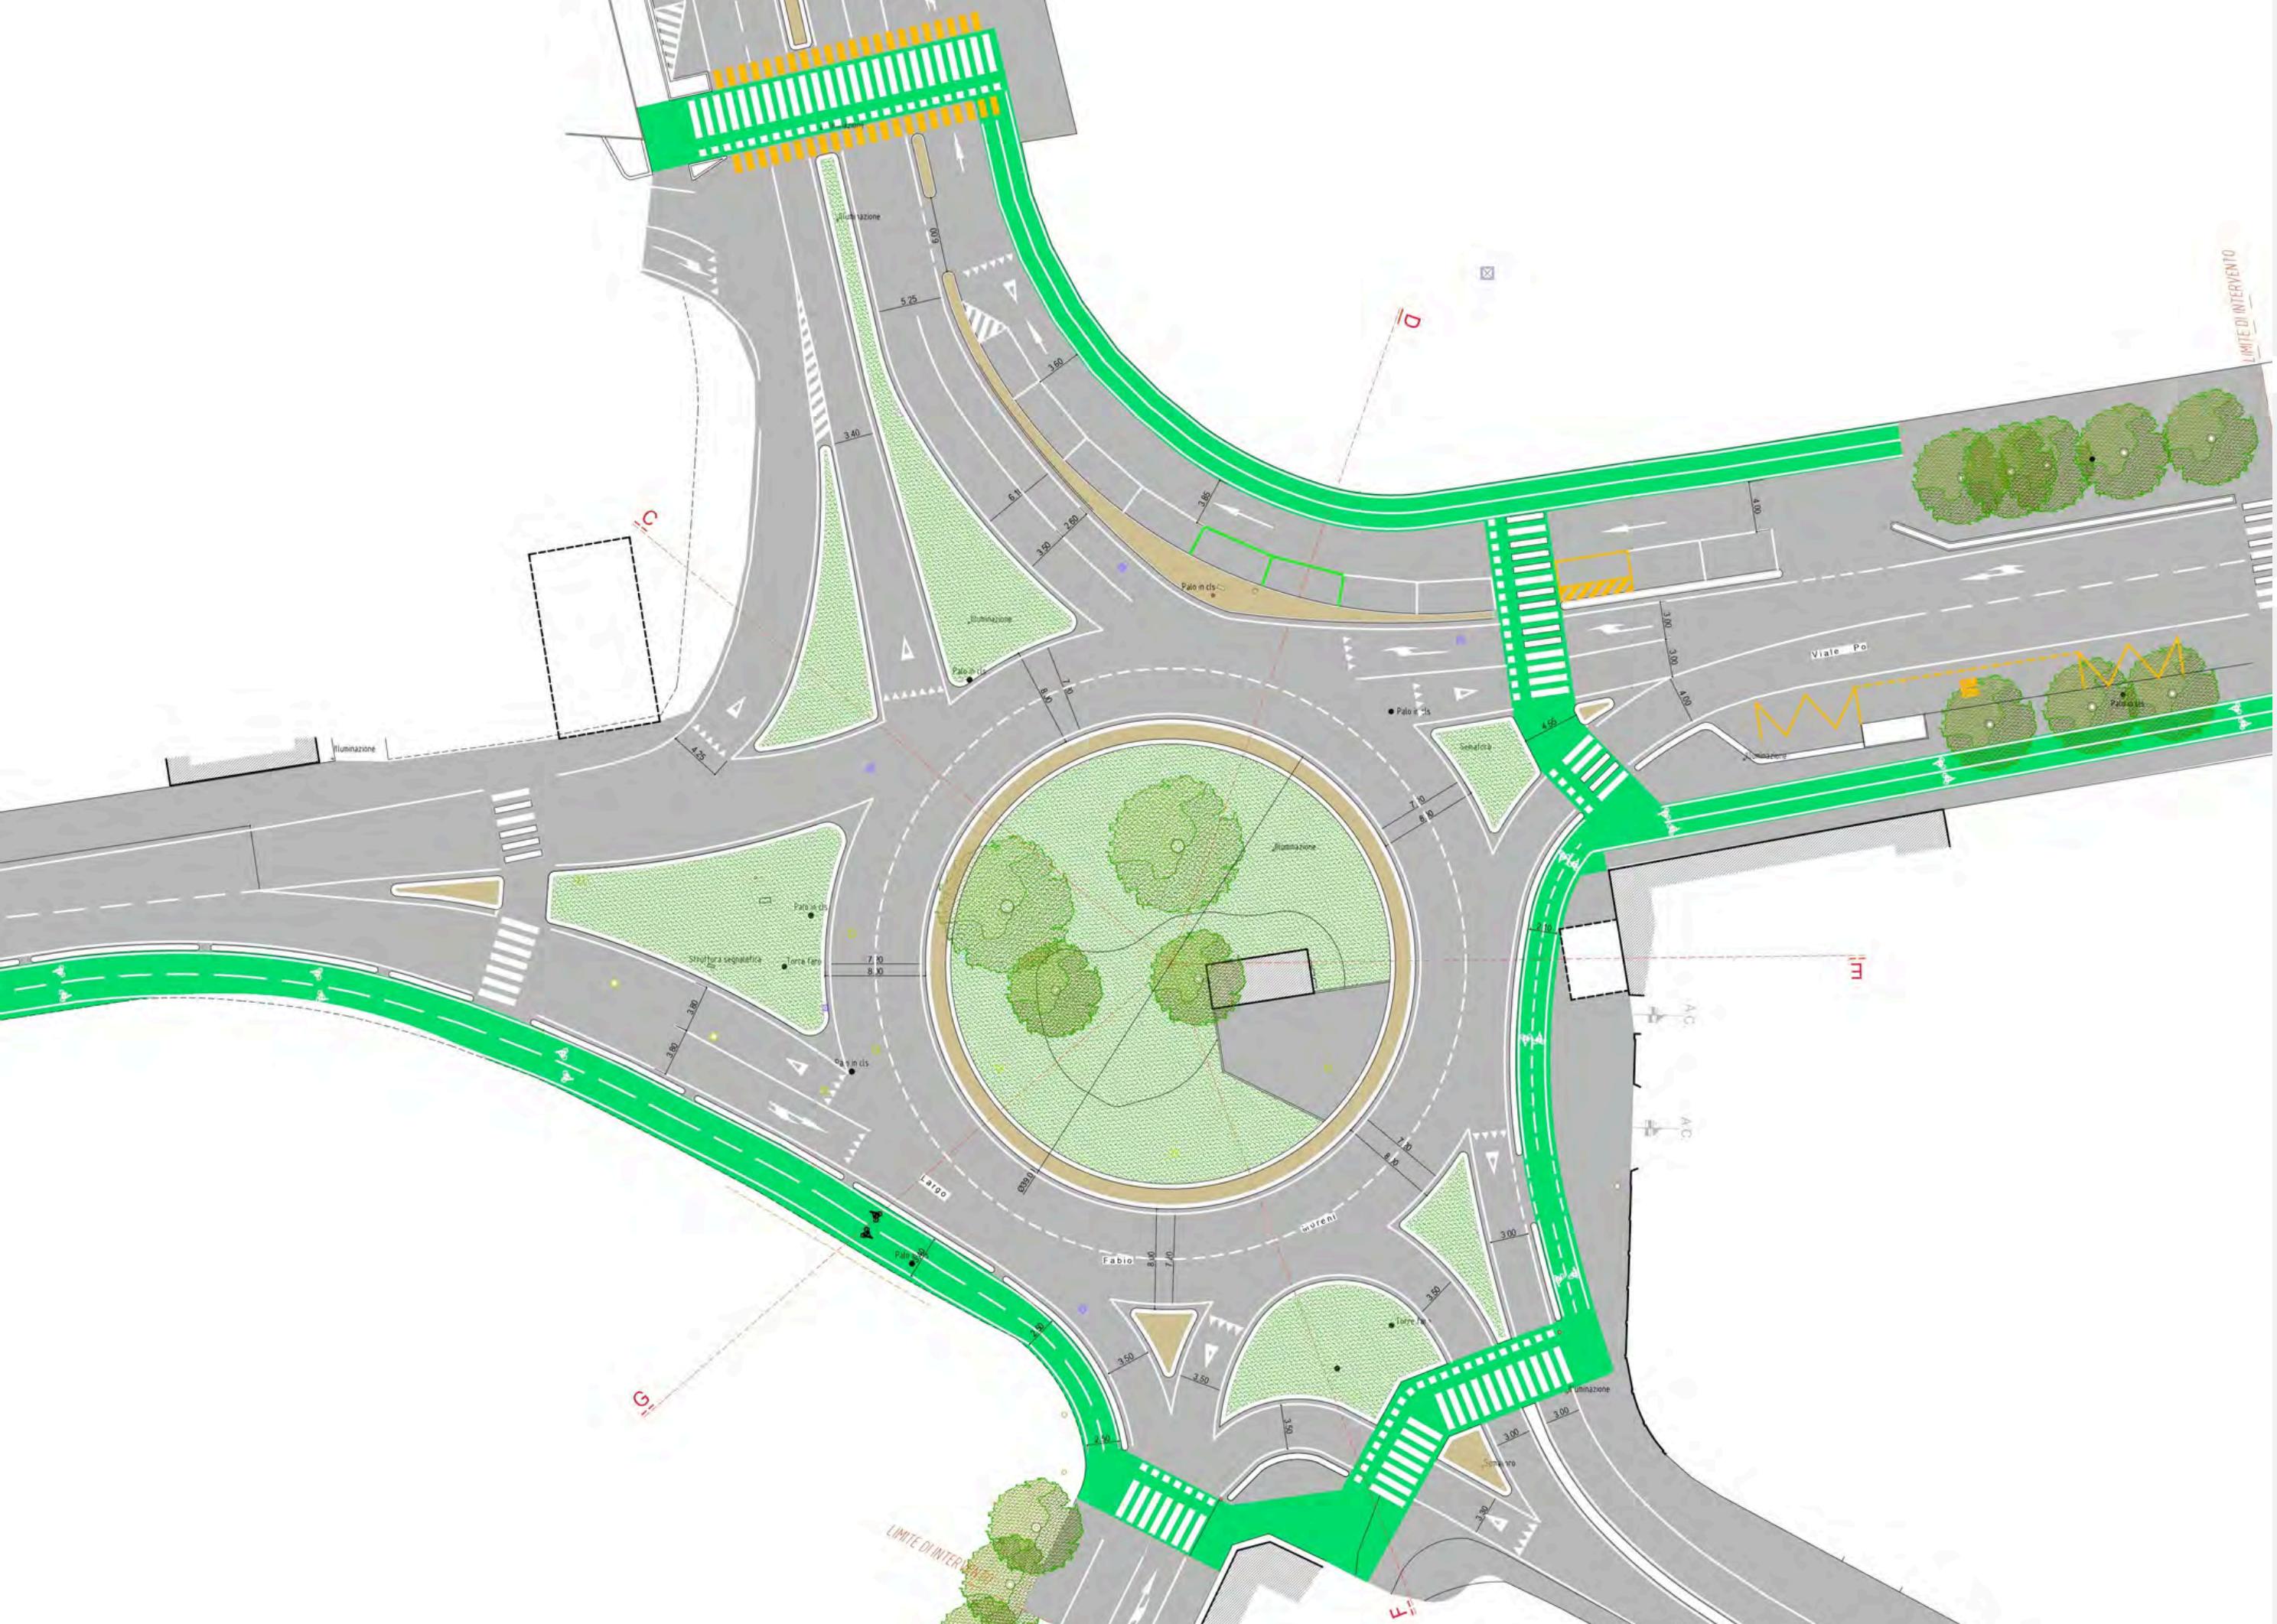

Cremona

COMUNE DI CREMONA
Settore Mobilità sostenibile,
Verde Pubblico,
Protezione Civile



ATTRAVERSAMENTI SEMAFORIZZATI PER NON VEDENTI

Opera finanziata dal MIT (intervento previsto nel PEBA)

CUP: D15F22000930001

OGGETTO: Riqualificazione attraversamenti semaforici con adeguamento per non vedenti.

Asse PEBA via Palestro-viale Trento-Trieste

Asse Viale Po: Via NAvaroli, via Adda, via Fulcheria

Asse Via Milano: via Corazzi

Asse Via Giuseppina: via Diritta, via Miradori (attraversamento via Giuseppina)

Asse Via Novati: via Fontana (attraversamento via Novati), via Landriani

Asse via Giordano: Via Genala, via Belvedere

INIZIO LAVORI 25/07/2025

FINE LAVORI (16 Novembre 2025)

IMPORTO TOTALE € 105.000 (MIT € 60.000 - Co-finanziamento Comunale € 45.000)

PROGETTO ESECUTIVO

COMUNE DI CREMONA
PROVINCIA DI CREMONA

MIT

REALIZZAZIONE DI ATRaversamenti SEMAFORIZZATI
ADEGUATI ALLE ESIGENZE DEI NON VEDENTI

CUP: D13D2100422006

UBICAZIONE DEGLI INTERVENTI

COMUNE DI CREMONA - Settore Mobilità sostenibile, Verde Pubblico, Protezione Civile
Via Cremona 2 - 26100 Cremona - tel. 037240500 - fax 0372405007 - cremona@comune.cremona.it



IN CANTIERE....

CAVO CERCA VIA ANNONA LOTTO 2

2

Opera finanziata da Regione Lombardia (a seguito di intervento su Lotto)

CUP: D18H22000790002

OGGETTO: Completamento della messa in sicurezza dell'impalcato del cavo cerca su Via dell'Annona LOTTO 2

INIZIO LAVORI 15/10/2025

FINE LAVORI (previsione 30 Novembre 2026)

IMPORTO TOTALE € 1.670.000

finanziamento regionale € 1.500.000

co-finanziamento comunale € 170.000



2

**Cremona**COMUNE DI CREMONA
Settore Mobilità sostenibile,
Verde Pubblico,
Protezione Civile

Bando Arrest

Accordo di Rilancio Economico Sociale e Territoriale tra RL, PRCR, Comune di Cremona, Spinadesco, Acquanegra, Sesto ed Uniti, Arvedi, Magli Intermodal

OGGETTO: POTENZIAMENTO DELL'ASSE STRADALE SP EX SS 234 'CODOGNESE' DA CREMONA AD ACQUANEGRÀ CREMONESE" A SUPPORTO DEI COMPARTI PRODUTTIVI.

LOTTO 3: Rigenerazione pavimentazione esistente con cemento e bitume schiumato e successiva stesa di conglomerato bituminoso per garantire la portata dei mezzi pesanti (circa 500 ml)

FASE PROGETTUALE – IN REDAZIONE (PFTE)

INIZIO LAVORI ANNO 2026

FINE LAVORI ANNO 2027

IMPORTO TOTALE DEL PROGETTO € 3.900.000 (Interventi su Cremona per circa € 400.000 con Co-finanziamento Comunale di € 250.000)

Bando Arrest



Cremona

COMUNE DI CREMONA
Settore Mobilità sostenibile,
Verde Pubblico,
Protezione Civile

IN PROGRAMMAZIONE:

INTERVENTI STRAORDINARI

- Ponte via Sesto richiesto finanziamento € 1.000.000;
- Riqualificazione ed implementazione barriere stradali € 640.000;
- Bando Multimodale Urbano;
- Nuova concessione illuminazione pubblica e semafori.



Cremona

COMUNE DI CREMONA
Settore Mobilità sostenibile,
Verde Pubblico,
Protezione Civile

AZIONI IN VIA DI SVILUPPO

- Portale telematico manomissioni-occupazioni suolo;
- Convenzione con Fiab per Sportello Mobilità Ciclo-Pedonale;
- Piano Urbano del Traffico (PUT) – Piani Attuativi del traffico;
- Aggiornamento Biciplan;
- Nuova ordinanza ZTL e nuovi portali ZTL;
- Ciclogistica;
- Zone 30;
- Strade Scolastiche;



VISIONE

