



PLANIMETRIA DI PROGETTO  
scala 1:500

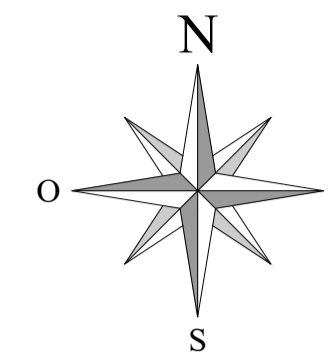

LEGENDA OPERE IN PROGETTO

	NUOVA PAVIMENTAZIONE BITUMINOSA
	PAVIMENTAZIONE BITUMINOSA ESISTENTE
	AIUOLE SPARTITRAFFICO
	AREE VERDI
	SCOGLIERA DI PROTEZIONE
	CORDOLI 12/15*25 cm IN CLS
	CORDOLI SORMONTABILI (aiuola centrale e spartitraffico)

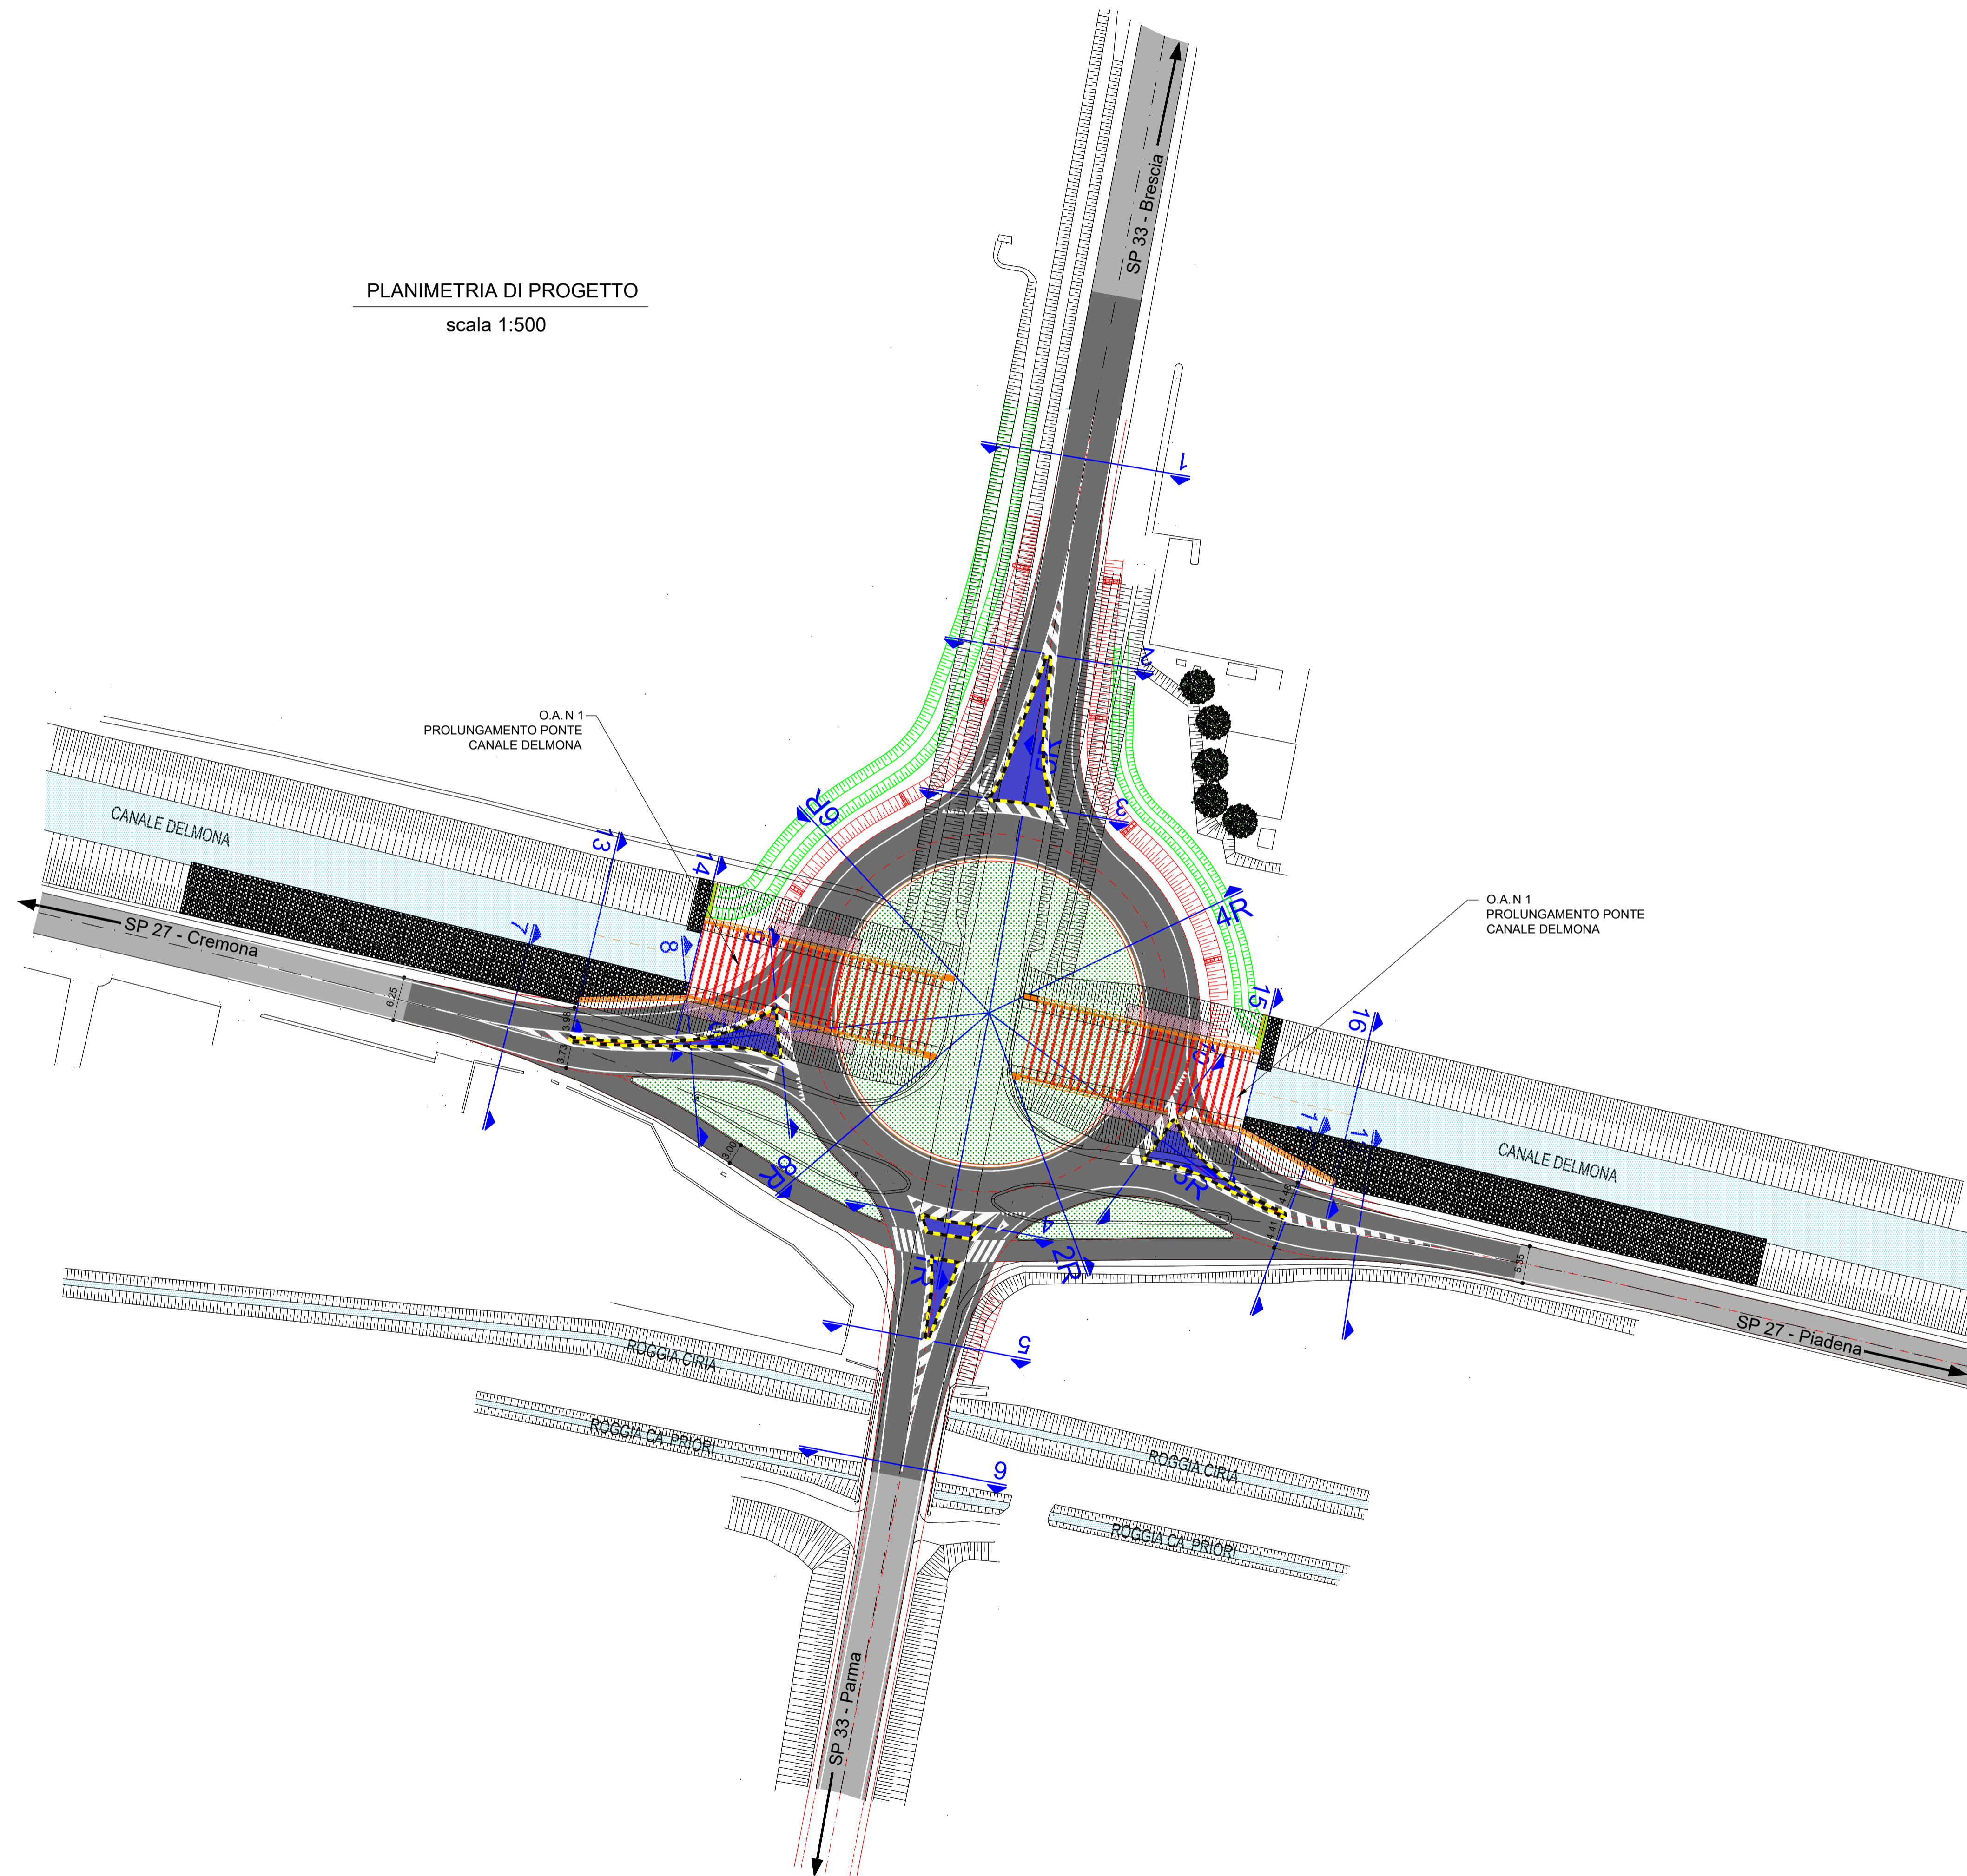

Provincia di Cremona

Settore Infrastrutture Stradali  
Patrimonio ed Edilizia Scolastica  
Via Bella Rocca n. 7 - 26100 Cremona  
Tel. 0372 - 4061

S.P. n. 33 "SENIGA - ISOLA PESCAROLI"  
RIQUALIFICA A ROTATORIA DELL'INTERSEZIONE  
CON LA S.P. N. 27 "POSTUMIA" IN COMUNE DI  
PIEVE SAN GIACOMO  
CUP: G41B21000010002

**PROGETTO STRADALE  
PLANIMETRIA DI PROGETTO**

COD. <b>33-E-E-10-10-00-0</b>		SCALA: <b>1:500</b>	
REV.	DESCRIZIONE	REDATTO	VERIFICATO
0	EMISSIONE	S&C 09/2024	

CODIFICA DOCUMENTO: 33EE101000-0.dwg  
Questo documento non potrà essere copiato, riprodotto o altrimenti pubblicato in tutto o in parte senza il consenso scritto di Ing. Mara Cimarosti

IL RESPONSABILE UNICO DEL PROGETTO	IL PROGETTISTA
Arch. Giulio Biroli	Ing. Mara Cimarosti Via G.A. Poli, 100 25018 Montichiari (BS) Tel 030-9651824 pec: mara.cimarosti@ingpec.eu

**PROGETTO ESECUTIVO**